

Trappe accès combles de pavillon

Sans résistance au feu




Toutes dimensions

Dimensions

Toutes dimensions sur demandes

Passage = Réserve - 80

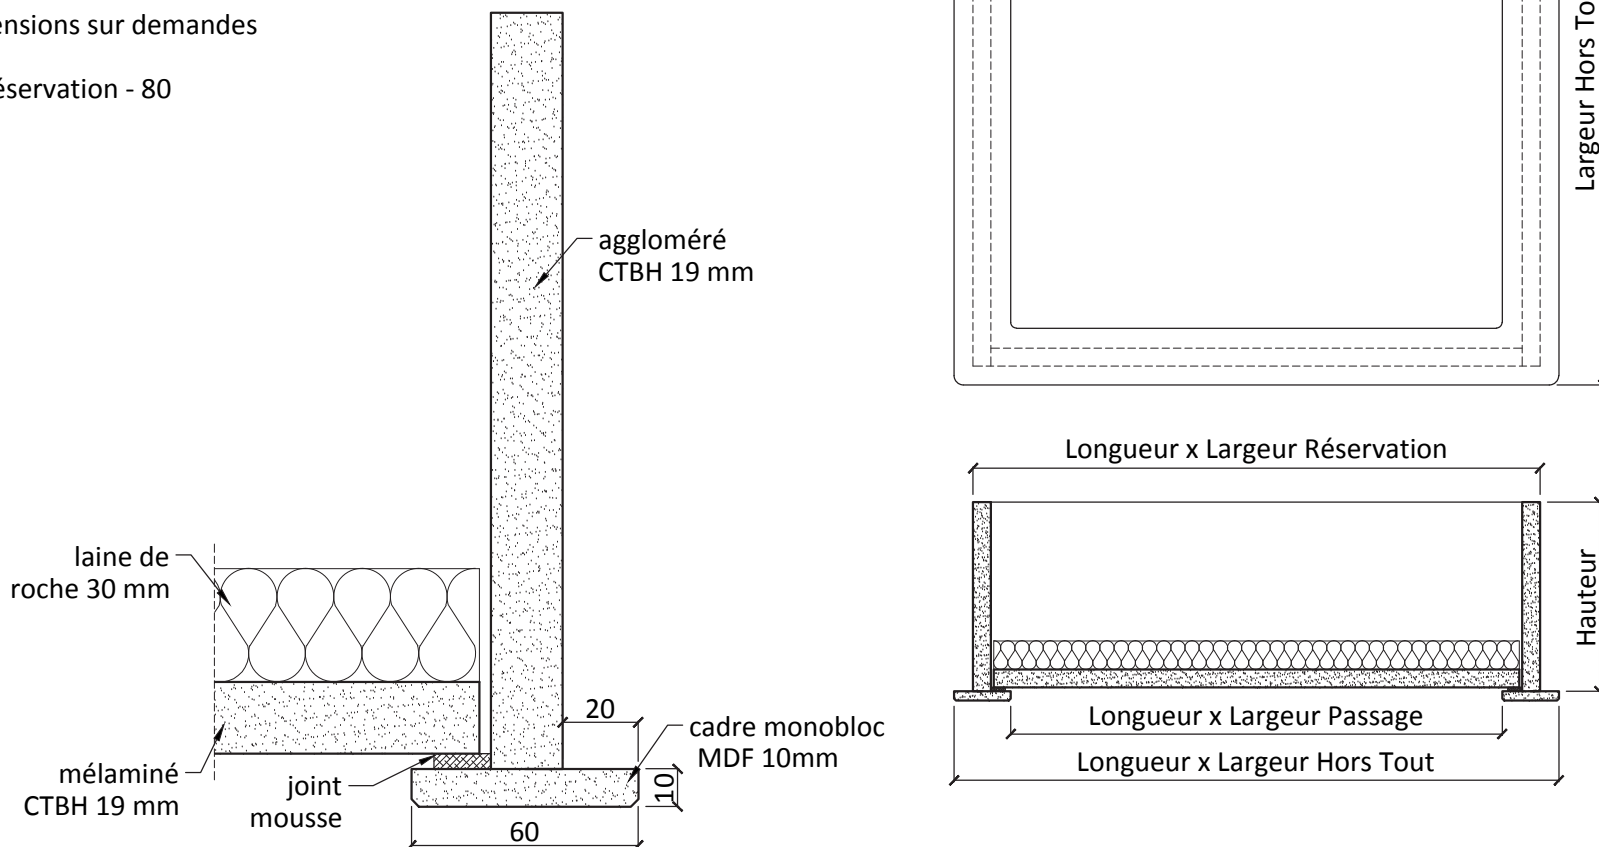

Caractéristiques

Cadre	Aggloméré CTBH 19 mm + moulure médium 10 mm
Ouvrant	Mélaminé CTBH blanc lisse satiné
Isolation	Laine de roche 30 mm
Certification	Produit certifié sur demande



Entreprise BREHERET
2 rue des Landes, BP 41523
49115 St PIERRE MONTLIMART
Tel 02 41 75 77 55
Fax 02 41 75 18 99
fabrication@breheret.com

www.breheret.com

Trappe accès combles de pavillon

Sans résistance au feu

TC-PAVILLON

Indice 02 07-2013