

Façade de gaine FGP40 EI30 - 2 vantaux sans imposte

Porte en feuillure / PV EI_{1,2} 30 n° EFR-19-003362 - Acoustique n°BEB2.J.6075-6



EI30



Toutes dimensions
(dans la limite du PV)


Dimensions

Hors Tout = Passage + 57 + 57

Dimensions sur mesure
(dans les limites du P.V.)

Pas de passage mini

Passage maxi Ht 2268 x Lg 1479

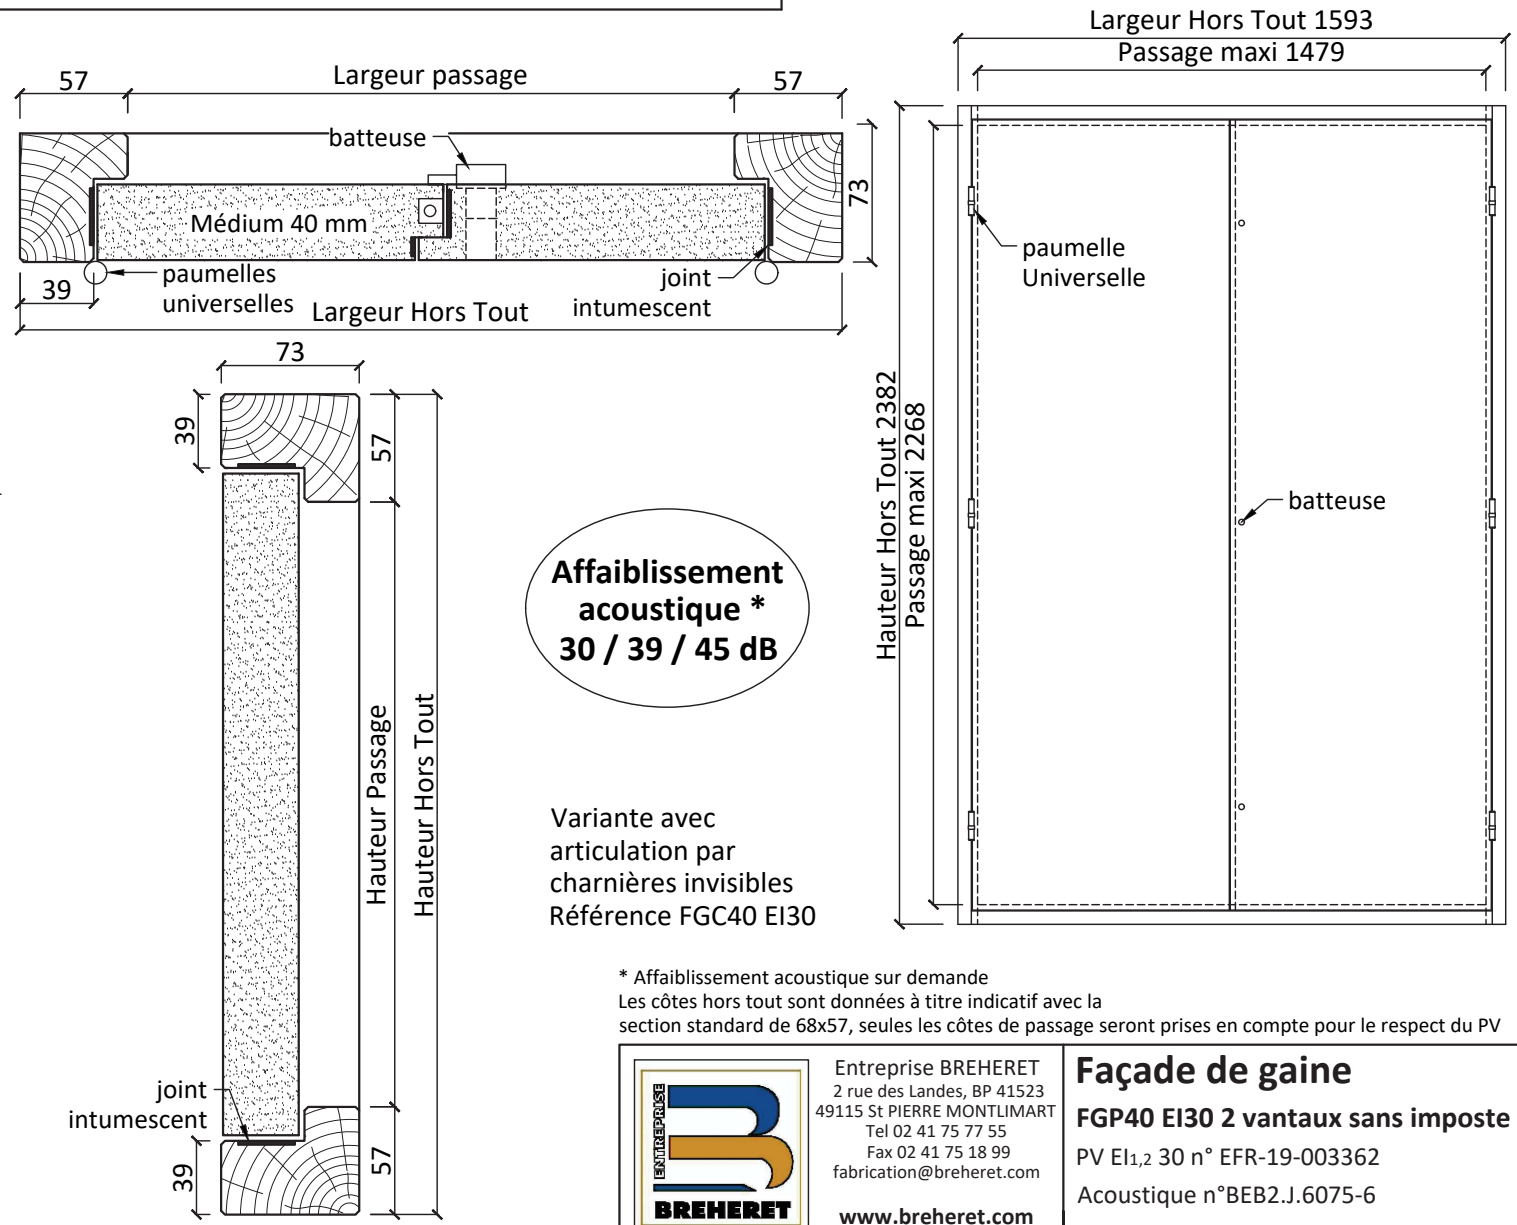

Caractéristiques

Cadre	Bois exotique ou bois dur lamellé/abouté 68x57
Ouvrant	Médium 40 mm
Joint	Intumescent
Articulation	2x3 paumelles Universelles
Fermeture	3 batteuses carré de 10x6 2 verrous sur semi-fixe
Certification	Produit certifié sur demande

Options

Cadre	Bois exotique finition à vernir Sections supérieures avec ou sans rainure à brique Traverse basse élargie et/ou talon
Ouvrant	Stratifié

Support & pose

Support	Cloison plaque de plâtre, carreaux de plâtre ou béton
Pose	Vis (4.5x70 mini) et cheville nylon Joint acrylique intumescent à l'intérieur de la gaine

**Affaiblissement
acoustique ***
30 / 39 / 45 dB

Variante avec
articulation par
charnières invisibles
Référence FGC40 EI30

* Affaiblissement acoustique sur demande
Les côtes hors tout sont données à titre indicatif avec la section standard de 68x57, seules les côtes de passage seront prises en compte pour le respect du PV



Entreprise BREHERET
2 rue des Landes, BP 41523
49115 St PIERRE MONTLIMART
Tel 02 41 75 77 55
Fax 02 41 75 18 99
fabrication@breheret.com

www.breheret.com

Façade de gaine

FGP40 EI30 2 vantaux sans imposte

PV EI_{1,2} 30 n° EFR-19-003362

Acoustique n°BEB2.J.6075-6

FGP40 EI30 2VTX SI

Indice 03 | 02-2020